


**ZMIANA MIEJSCOWEGO PLANU ZAGOSPODAROWANIA
PRZESTRZENNEGO STREFY ZORGANIZOWANEJ
DZIAŁALNOŚCI INWESTYCYJNEJ W KOSZALINIE**

SKALA 1:2000



OZNACZENIA:

	granica obszaru objętego zmianą planu
	nieprzekraczalna linia zabudowy
	linia rozgraniczająca tereny o różnym przeznaczeniu
P	tereny obiektów produkcyjnych, składów i magazynów
U/US	tereny usług sportu, w szczególności obiekty i urządzenia specjalne typu: tor motocrossowy, tor kartingowy, tor motocyklowy, strzelnica sportowa
IT	tereny infrastruktury technicznej i komunikacji
IT/O	tereny infrastruktury technicznej, w szczególności zakład termicznego przekształcania odpadów z odzyskiem energii

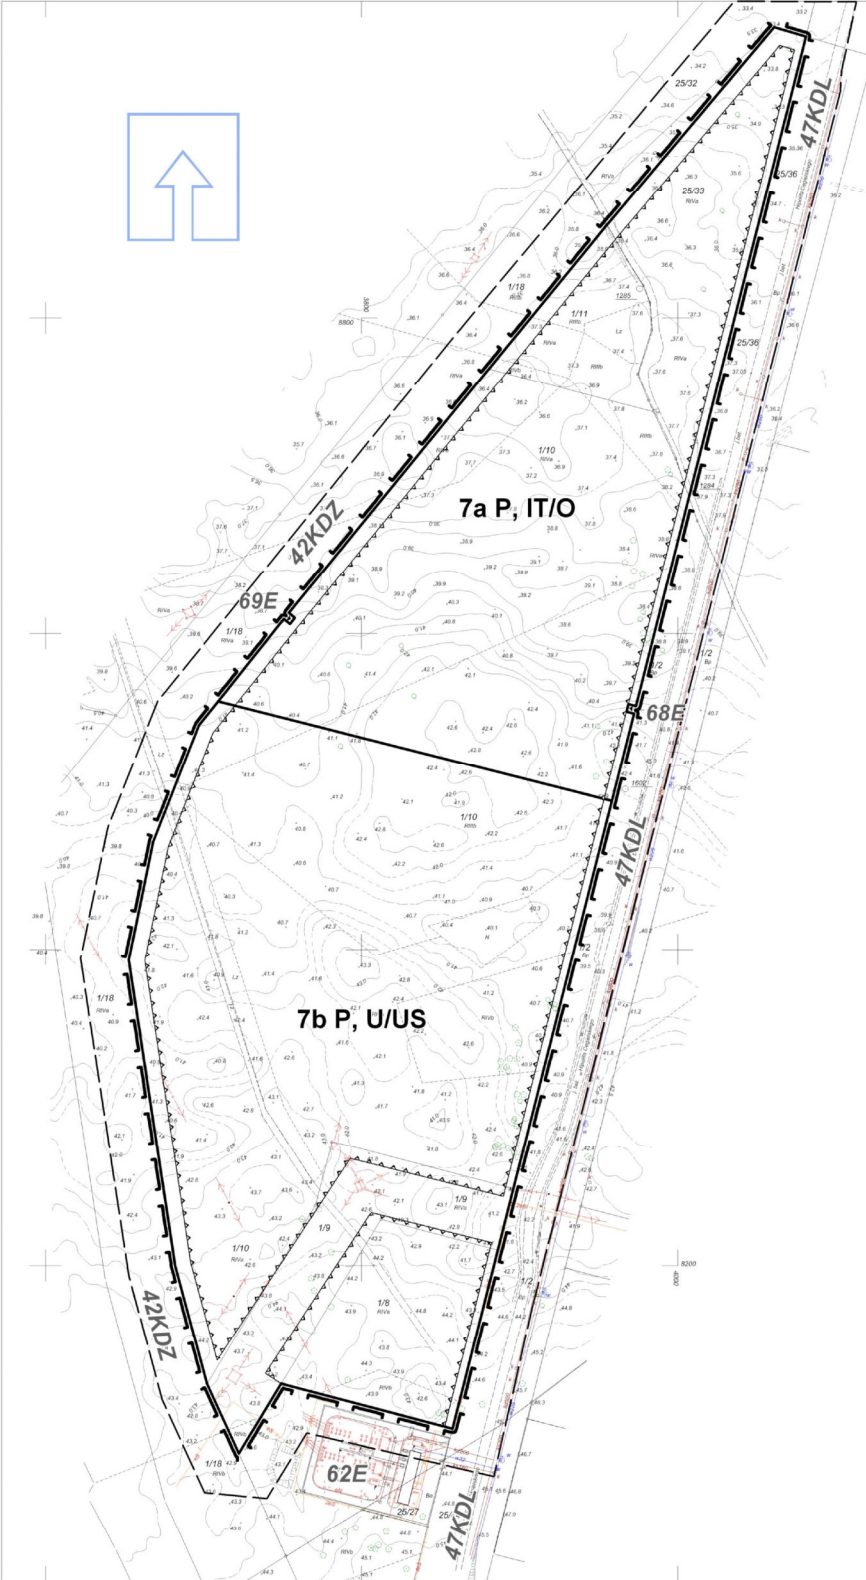

OBJEKT: obr.7 ul.Cegielskiego miasto Koszalin powiat n. Koszalin województwo zachodniopomorskie SKALA: 1:2000 Układ współrzędnych: lokalny Pozycja odniesienia wysokości: Sea level		nazwa jednostki wykonawstwa geodezyjnego „GEOSYSTEM” sp. z o.o. ul. Jerzy Cieszyński ul. Koszalińska 80 79-400 SZCZECIN tel. (0-91) 37-405-75, fax 37-231-43 WP 473-900-53-01, REGON 33005480	
Kierownik roboty: mgr inż. Jerzy Martyniuk (imię, nazwisko, PESEL, data, zaw.)		Wykonano w ramach roboty geodezyjnej: KERG nr : 011-575/2010	
Mapę do celów planowania przestrzennego przy wykorzystaniu: 1. mapy zasadniczej w skali 1: 500, sekcje (05-00)(08-a-2);(08-a-4);(08-b-1);(08-b-3);(08-c-2);(08-c-4) 2. danych brązowych części uzbrojenia podziemnego 3. pomiaru zieleni wysokiej i pomników przyrody oraz pomiaru innych obiektów wskazanych przez projektanta 4. opracowanych geodezyjnie elementów planu zagospodarowania przestrzennego (linii rozgraniczające, linii regulacyjnych, osi ulic)		W zakresie opracowania znajdują się punkty osnowy geodezyjnej nr: 1285, 1284 podlegające ochronie na podstawie art. 15, ust. 48 ust. 1 pkt 3 ustawy Prawo geodezyjne i kartograficzne	
Metoda sporządzenia mapy: dane numeryczne z MODGIX przetwarzano do skali 1:2000 Na mapie do celów planowania przestrzennego następujące uzgodnione przez ZUDP projekty sieci uzbrojenia terenu: nie dotyczy		Identyfikator: 3261 2 09 1 4 Granice i nr działek ewidencyjnych według danych MODGIX w z dnia 19.05.2010r.	
Informacje dotyczące typu nośnika oraz zawartości nośnika z danymi cyfrowymi: 1. Typ nośnika: CD, DVD, inny: ...			
Nazwa pliku 011-575-2010 PZP Cegielskiego.dxf		Wielkość 1.80 MB	
		Data utworzenia 02.06.2010r.	
Informacje dodatkowe: 1 Zakres pomiaru. 2 Redukcja znaków zgodna z instrukcją techniczną K-1 (1981)K1 (Podstawowa Mapa Kraju z 1998r.) 3. Mapa uładuje się do celów projektowych zakresie pomiaru. 4. Stopień kartometryczności mapy do celów projektowych jest zgodny z przepisami instrukcji technicznej K-1 (1981)K1 (Podstawowa Mapa Kraju z 1998 r.) 5. Wszystkie trwale obiekty budowlane podlegają wytyczeniu przez jednostkę wykonawstwa geodezyjnego 6. Nie wyklucza się istnienia w terenie również uzbrojenia, o którym brak było informacji brązowych i nie zostało odłączone w czasie inwenturyzacji geodezyjnej		Rejestracja:	
Uzbrojenie opracowano na podstawie 1. Danych brązowych – z listy B 2. Pośredniego osiowania przybliżonej aparatury dokuwanych – z listy A 3. bezosiedlnych pomiarów geodezyjnych – bez listy W związku z tym w częściach 1 i 2 nie gwarantujemy się kompletności, a dokładność poleżeć uzbrojenia na mapie może być niższa od dokładności kartometryczności mapy.			
Aktualność mapy do celów planowania przestrzennego na dzień: 29.05.2010r.		mgr inż. Jerzy Martyniuk Nr uprawnień: 1393 Kierownik jednostki wykonawstwa geodezyjnego	