

LEGENDA



- 01 - PORTIERNIA
- 02 - HALA ROZŁADUNKOWA
- 03 - HALA BUNKRA
- 04 - HALA KOTŁA, INSTALACJI OCZYSZCZANIA SPALIN, MASZYNOWNIA
- 05 - BUDYNEK ELEKTRYCZNY
- 06 - BUDYNEK ADMINISTRACYJNO - SOCJALNY
- 07 - BUDYNEK OBSŁUGOWY - STEROWNIA
- 08 - STACJA UZDATNIANIA WODY
- 09 - SPRĘŻARKOWNIA
- 10 - HALA SEZONOWANIA ŻUŻLA
- 11 - BUDYNEK WIELOFUNKCYJNY
- 12 - MAGAZYN
- 13 - GARAŻ
- 14 - POMPOWNIĄ PPOŻ.
- 15 - ZBIORNIK WODY PPOŻ.
- 16 - ESTAKADA PRZENOŚNIKA ŻUŻLA
- 17 - BRAMA DOZYMETRYCZNA
- 18 - WAGA WYJAZDOWA
- 19 - WAGA WYJAZDOWA
- 20 - POLE TRANSFORMATORA BLOKOWEGO
- 21 - AGREGAT PRĄDOTWÓRCZY
- 22 - STACJA TANKOWANIA MASZYN MOBILNYCH
- 23 - ZBIORNIK I POMPA OLEJU OPAŁOWEGO
- 24 - CHŁODNIA WENTYLATOROWA MOKRA
- 25 - SIŁOS POPIOKU LOTNEGO Z KOTŁA
- 26 - SIŁOS PYŁU Z INSTALACJI OCZYSZCZANIA SPALIN
- 27 - KOMIN (EMITOR E-1)
- 28 - WYŚWIETLACZ EMISJI DO POWIETRZA
- 29 - WYLOT KOLUMNY DEZODORYZACYJNEJ BUNKRA (EMITOR E-2)
- 30 - WYLOT POWIETRZA Z WENTYLACJI HALI WALORYZACJI ŻUŻLA (EMITOR E-3)

- P - PARKING DLA SAMOCHODÓW OSOBOWYCH
- PON - PARKING DLA SAMOCHODÓW OSÓB NIEPEŁNOSPRAWNYCH
- PA - PARKING DLA AUTOKARU
- ZCA - ZATOKA COFANIA DLA AUTOKARU
- PP - STANOWISKO POSTOJOWE DLA SAMOCHODÓW, W KTÓRYCH ZOSTAŁY WYKRYTE MATERIAŁY PROMIENIOWORZĘCE
- BP - BRAMA DLA PIESZYCH
- B1 - BRAMA WYJAZDOWA
- B2 - BRAMA WYJAZDOWA
- B3 - BRAMA AWARYJNA

- OBIEKTY PROJEKTOWANE
- PROJEKTOWANE DROGI
- PROJEKTOWANE DOJŚCIA I PLACE
- PROJEKTOWANA ZIELEŃ
- PROJEKTOWANE DRZEWA I KRZEWY
- GRANICA DZIAŁKI
- NIEPRZEKRACZALNA LINIA ZABUDOWY
- PROJEKTOWANE OGRODZENIE
- DRZWI WEJŚCIOWE
- BRAMY WJAZDOWE

Powierzchnia działki:	21 771 m <sup>2</sup>
Powierzchnia zabudowy w granicach działki:	7 025 m <sup>2</sup>
Powierzchnia dróg i placów w granicach działki:	8 375 m <sup>2</sup>
Powierzchnia terenu w granicach ogrodenia:	18 050 m <sup>2</sup>
Zieleń w granicach działki:	6 371 m <sup>2</sup>

PLAN ZAGOSPODAROWANIA TERENU  
ZAKŁAD TERMICZNEGO PRZEKSZTAŁCANIA ODPADÓW  
W KOSZALINIE  
SKALA 1:1000

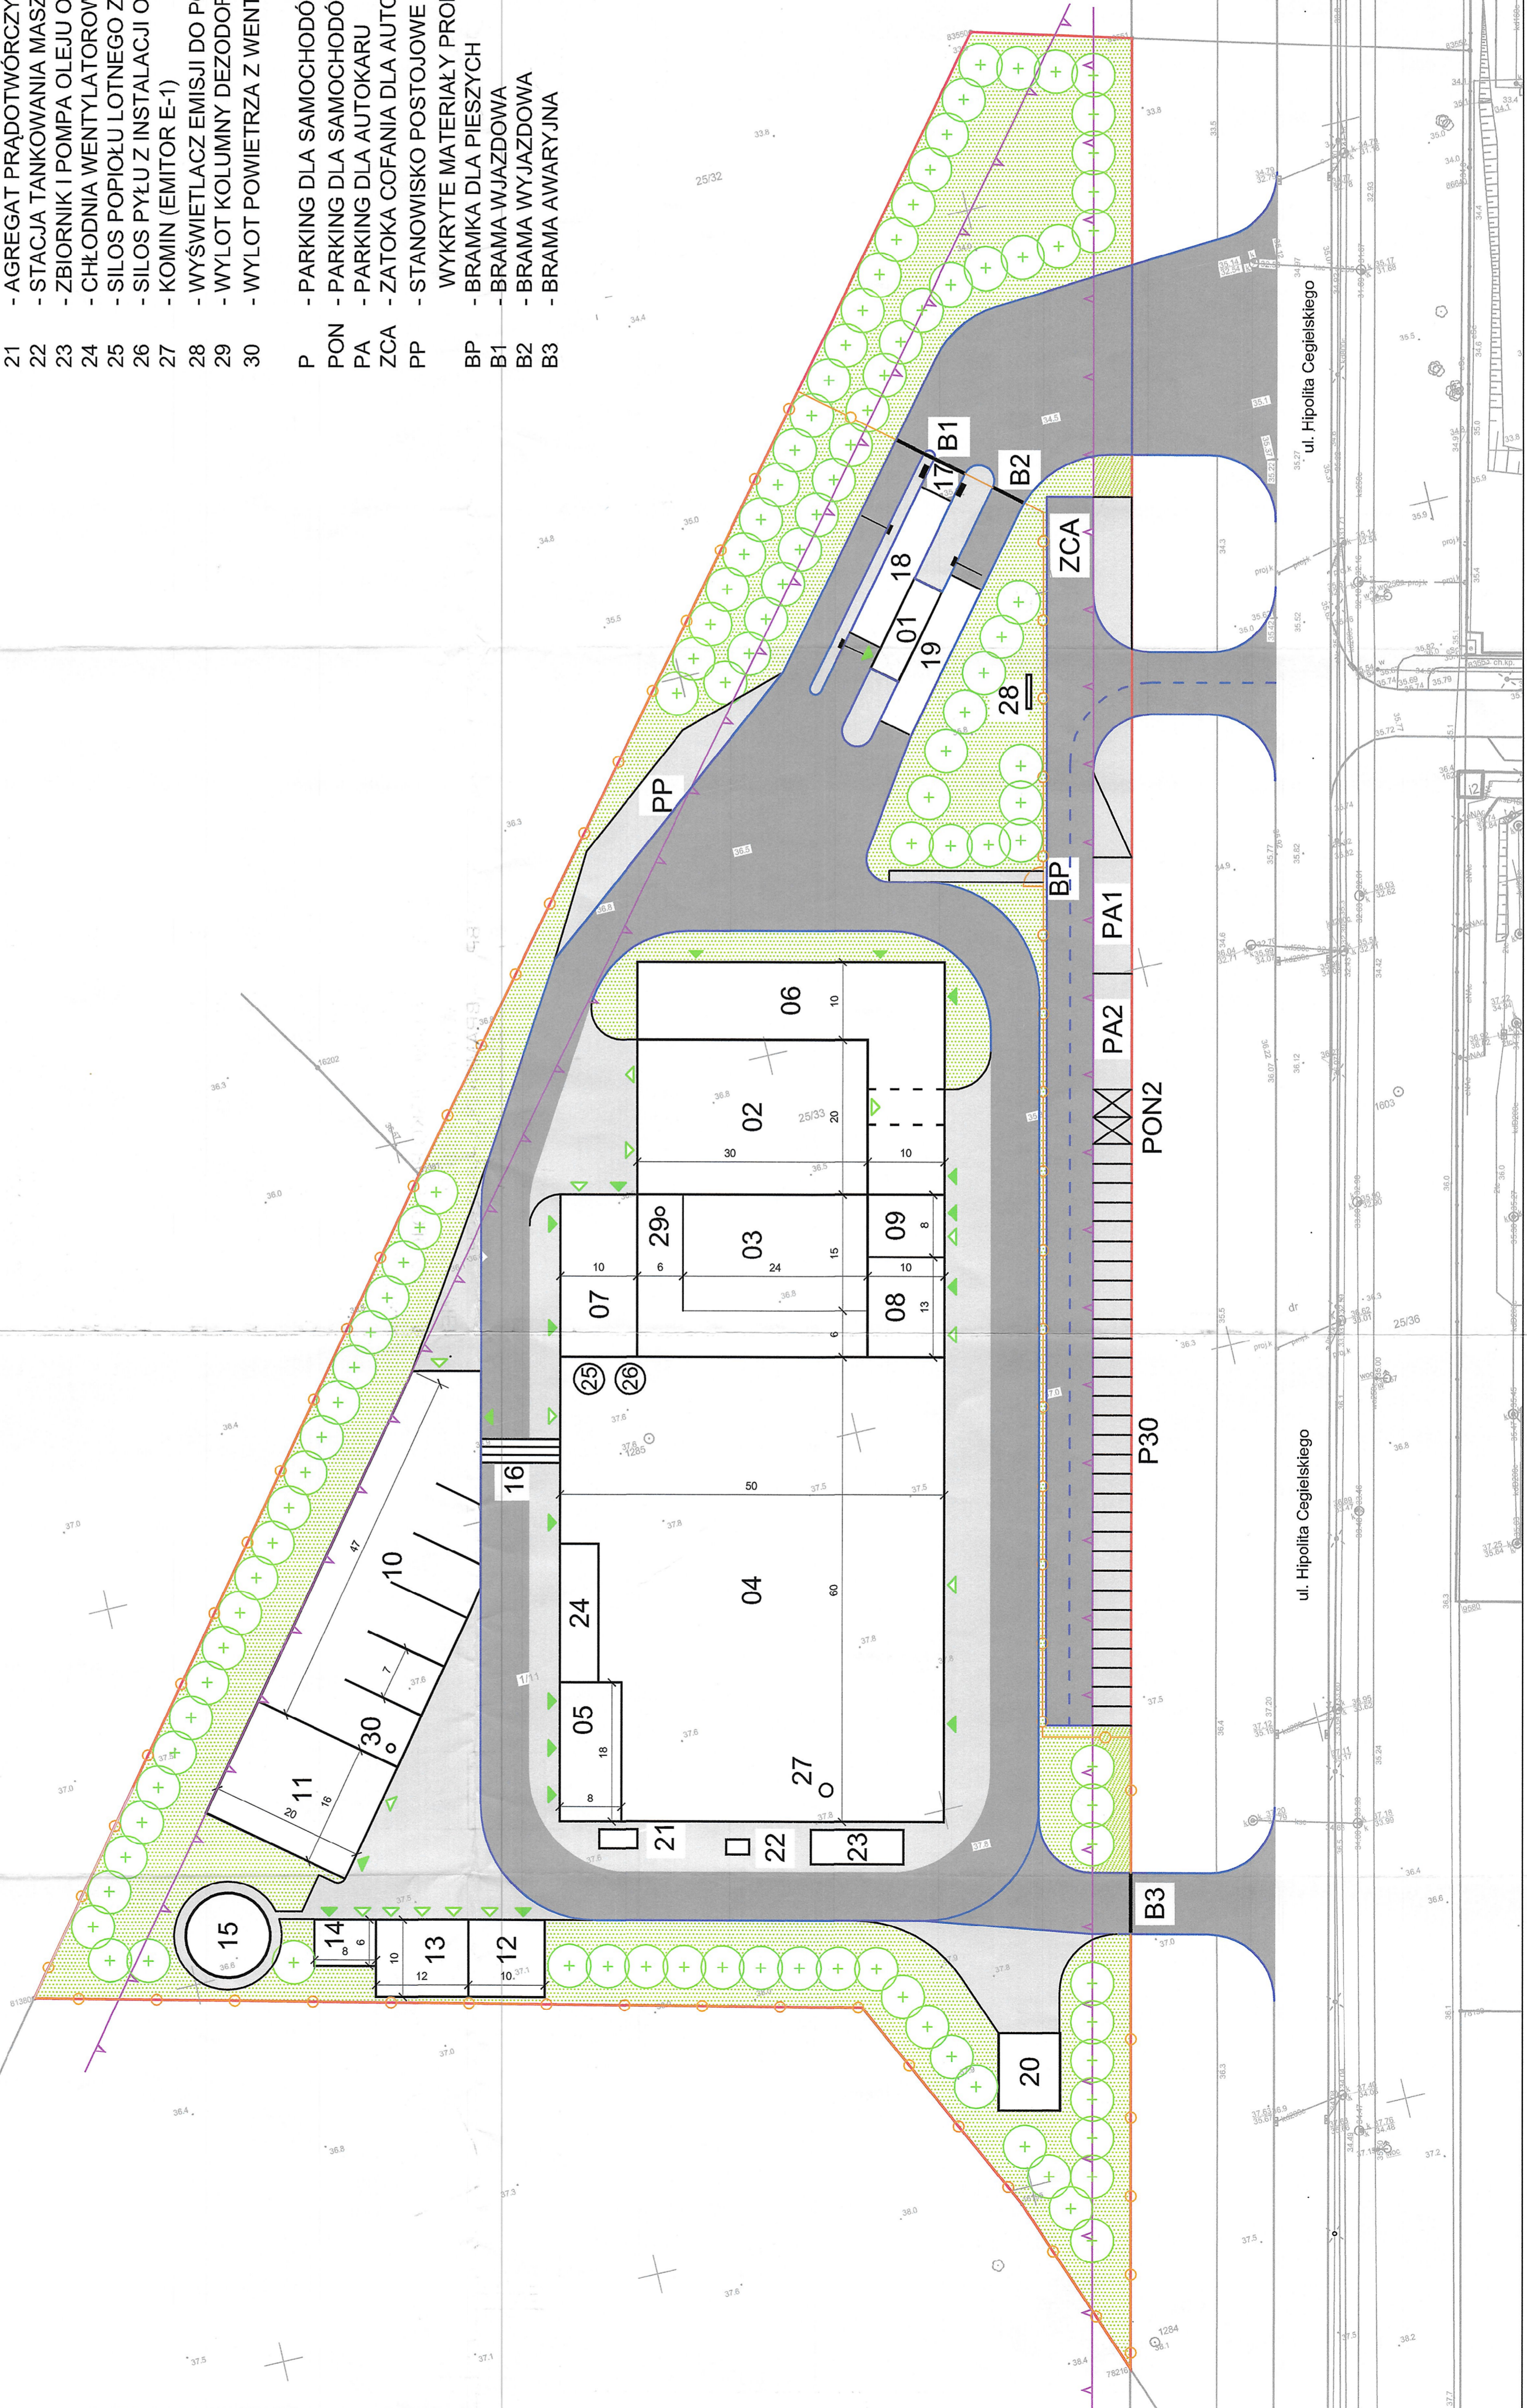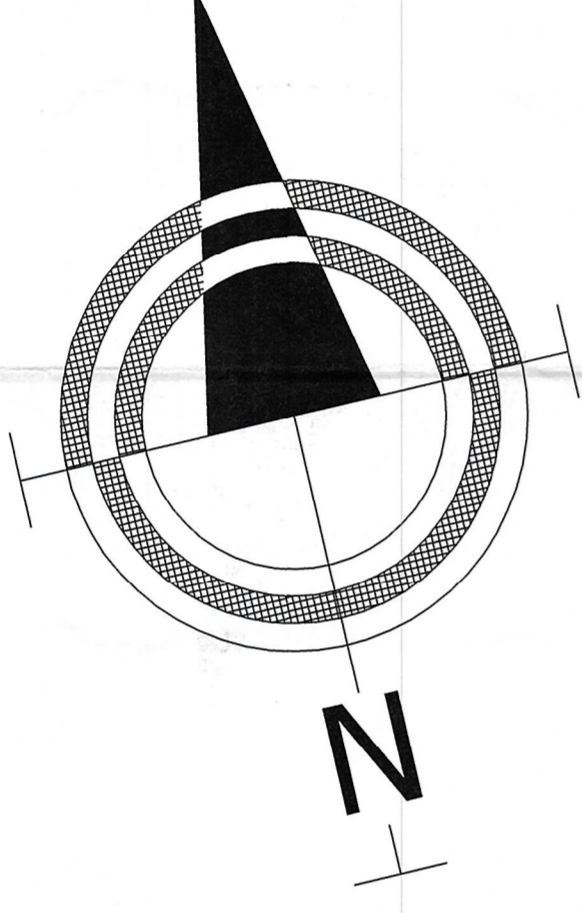

Z up. Przewidywana Miasta  
mgr inż. Marek Ludowski  
ZASTĘPCA REKTYDRA  
Zarządka Drogi i Transportu w Koszalinie  
z siedz. w Koszalinie, ul. K. G. 1, 76-100 Koszalin