


- LEGENDA**
- 01 - PORTIERNIA
 - 02 - HALA ROZŁADUNKOWA
 - 03 - HALA BUNKRA
 - 04 - HALA KOTŁA, INSTALACJI OCZYSZCZANIA SPALIN, MASZYNOWNIA
 - 05 - BUDYNEK ELEKTRYCZNY
 - 06 - BUDYNEK ADMINISTRACYJNO - SOCJALNY
 - 07 - BUDYNEK OBSŁUGOWY - STEROWNIA
 - 08 - STACJA UZDATNIANIA WODY
 - 09 - SPRĘŻARKOWNIA
 - 10 - HALA SEZONOWANIA ŻUŻLA
 - 11 - BUDYNEK WIELOFUNKCYJNY
 - 12 - MAGAZYN
 - 13 - GARAŻ
 - 14 - POMPOWNIĄ PROZ.
 - 15 - ZBIORNIK WODY PROZ.
 - 16 - ESTAKADA PRZENOŚNIKA ŻUŻLA
 - 17 - BRAMA DOZYMETRYCZNA
 - 18 - WAGA WJAZDOWA
 - 19 - WAGA WYJAZDOWA
 - 20 - POLE TRANSFORMATORA BLOKOWEGO
 - 21 - AGREGAT PRĄDOTWÓRCZY
 - 22 - STACJA TANKOWANIA MASZYN MOBILNYCH
 - 23 - ZBIORNIK I POMPA OLEJU OPAŁOWEGO
 - 24 - CHŁODNIA WENTYLATOROWA MOKRA
 - 25 - SIŁOS POPIOŁU LOTNEGO Z KOTŁA
 - 26 - SIŁOS PYŁU Z INSTALACJI OCZYSZCZANIA SPALIN
 - 27 - KOMIN (EMITOR E-1)
 - 28 - WYŚWIETLACZ EMISJI DO POWIETRZA
 - 29 - WYLOT KOLUMNY DEZODORYZACYJNEJ BUNKRA (EMITOR E-2)
 - 30 - WYLOT POWIETRZA Z WENTYLACJI HALLI WALORYZACJI ŻUŻLA (EMITOR E-3)
- P - PARKING DLA SAMOCHODÓW OSOBOWYCH
 - PON - PARKING DLA SAMOCHODÓW OSÓB NIEPEŁNOSPRAWNYCH
 - PA - PARKING DLA AUTOKARU
 - ZCA - ZATOKA COFANIA DLA AUTOKARU
 - PP - STANOWISKO POSTOJOWE DLA SAMOCHODÓW, W KTÓRYCH ZOSTAŁY WYKRYTE MATERIAŁY PROMIENIOWOCZNE
 - BP - BRAMKA DLA PIEŠZYCH
 - B1 - BRAMA WJAZDOWA
 - B2 - BRAMA WYJAZDOWA
 - B3 - BRAMA AWARYJNA

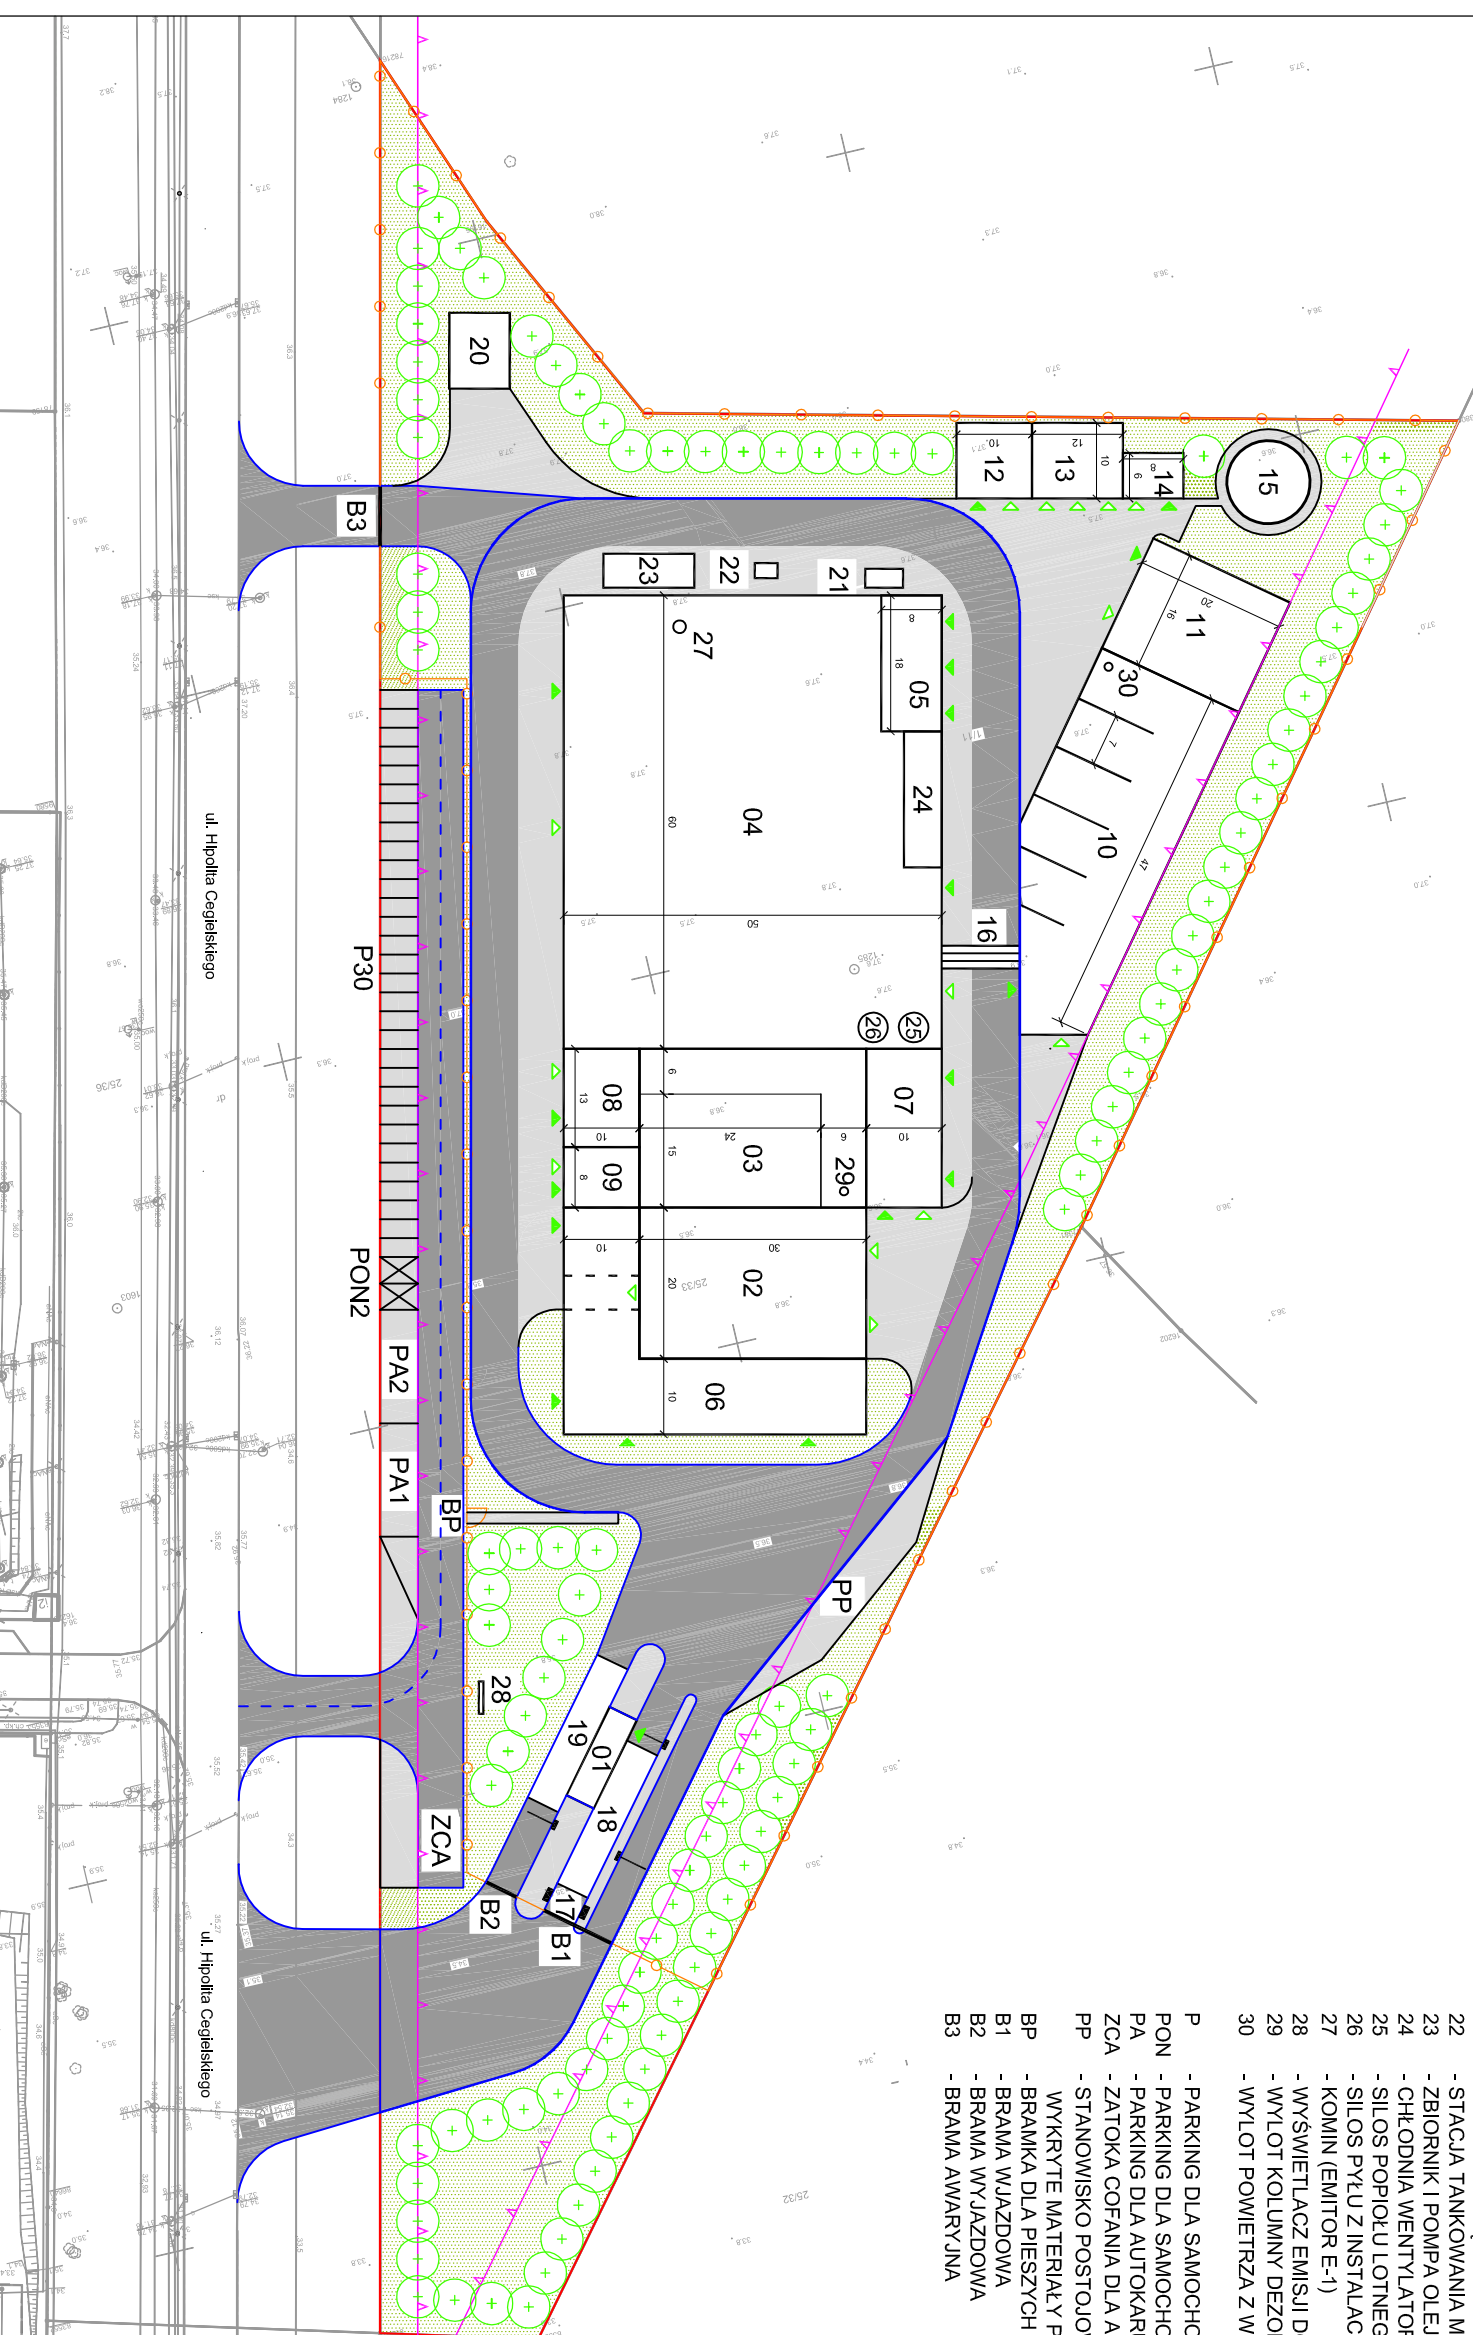

- OBIEKTY PROJEKTOWANE
- PROJEKTOWANE DRÓGI
- PROJEKTOWANE DOJŚCIA I PLACE
- PROJEKTOWANA ZIELEŃ
- PROJEKTOWANE DRZEWA I KRZEWY
- GRANICA DZIAŁKI
- NIENPRZEKRACZALNA LINIA ZABUDOWY
- PROJEKTOWANE OGRÓDZENIE
- DRZWI WEJŚCIOWE
- BRAMY WJAZDOWE

Powierzchnia działki: 21 771 m²
 Powierzchnia zabudowy w granicach działki: 7 025 m²
 Powierzchnia dróg i placów w granicach działki: 8 375 m²
 Powierzchnia terenu w granicach ogrodzenia: 18 050 m²
 Zielen w granicach działki: 6 371 m²

PLAN ZAGOSPODAROWANIA TERENU
 ZAKŁAD TERMICZNEGO PRZEKSZTAŁCANIA ODPADÓW
 W KOSZALINIE
 SKALA 1:1000